



Voorgevel


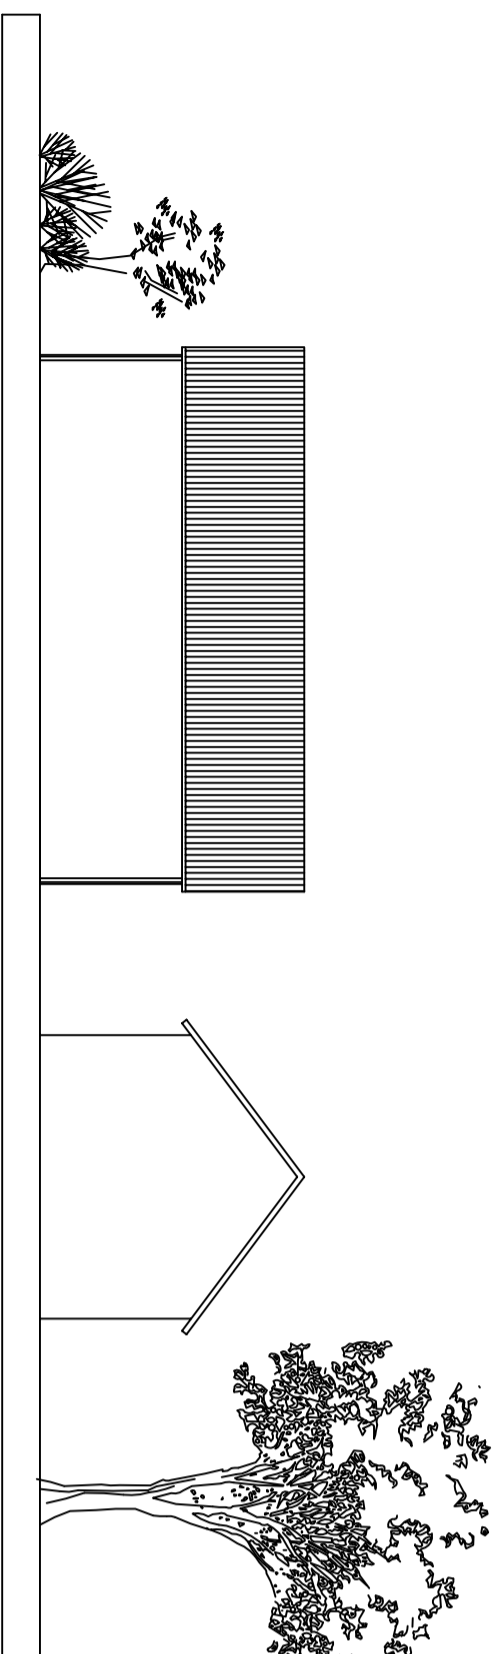


Achtergevel

Linker zijgevel

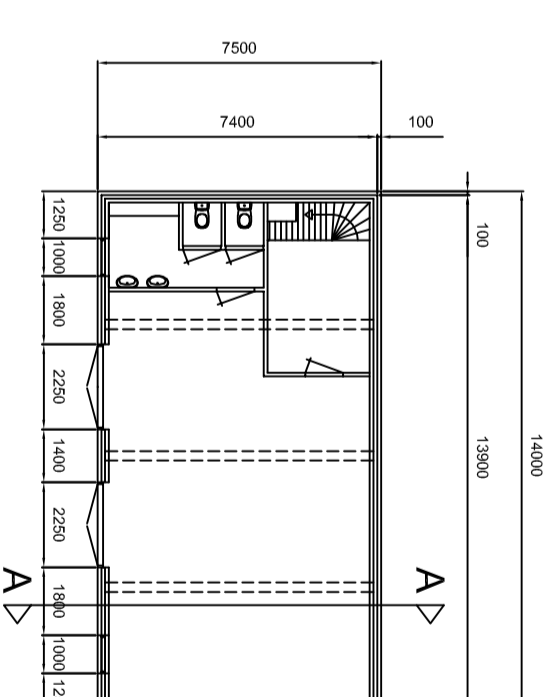


Plattegrond

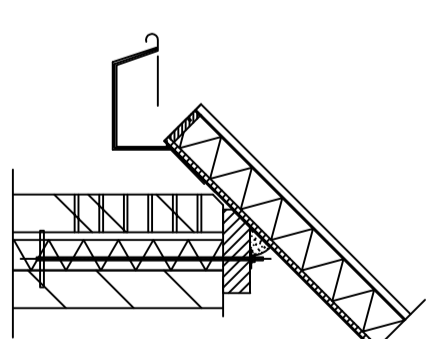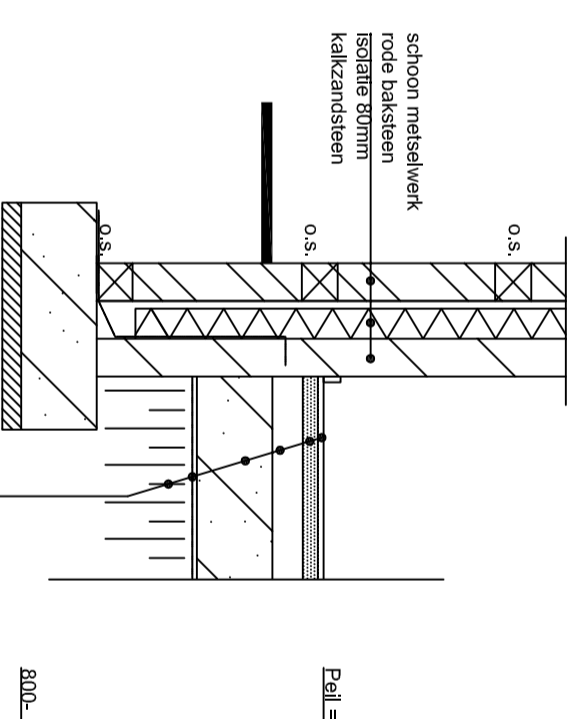


Detail 1

Detail 2

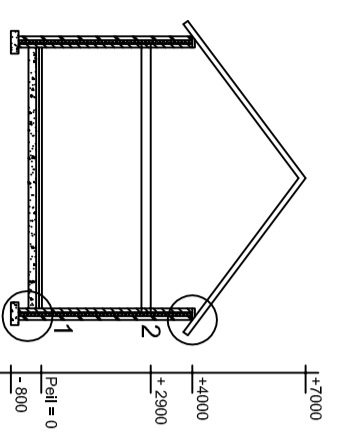

Doorsnede A-A

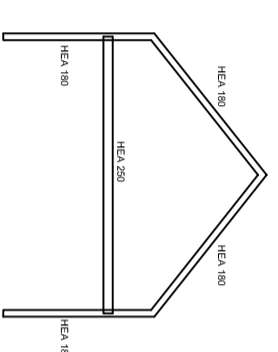

Staalconstructie 3 maal

Nieuw clubgebouw Venneweg Maashees

Datum: 11-12-2012

Schaal 1:200

Get: JC