

Begane grond

20161101_schetsontwerp kerk maashees 2.vwx

De architect blijft eigenaar van zowel het architecturale concept als de plannen.
 Ingevolge de wettelijke bepalingen mbt. het auteursrecht heeft enkel de architect het alleenrecht op duplicatie van zowel het gebouw als de plannen.
 Noch de plannen, noch het gebouw mogen zonder zijn toestemming gepubliceerd, gekopieerd of ter inzage gegeven worden aan derden.

fase
 project
 bouwplaats
 projectnr.

schetsontwerp
 herbestemming kerk Maashees
 Goeijstraat 2 Maashees
 160074

d&a ARCHITECTEN



verdieping +1


20161101_schetsontwerp kerk maashees 2.vwx

De architect blijft eigenaar van zowel het architecturale concept als de plannen.
 Ingevolge de wettelijke bepalingen mbt. het auteursrecht heeft enkel de architect het alleenrecht op duplicatie van zowel het gebouw als de plannen.
 Noch de plannen, noch het gebouw mogen zonder zijn toestemming gepubliceerd, gekopieerd of ter inzage gegeven worden aan derden.

fase
 project
 bouwplaats
 projectnr.

schetsontwerp
 herbestemming kerk Maashees
 Goeijstraat 2 Maashees
 160074

d&a
 ARCHITECTEN

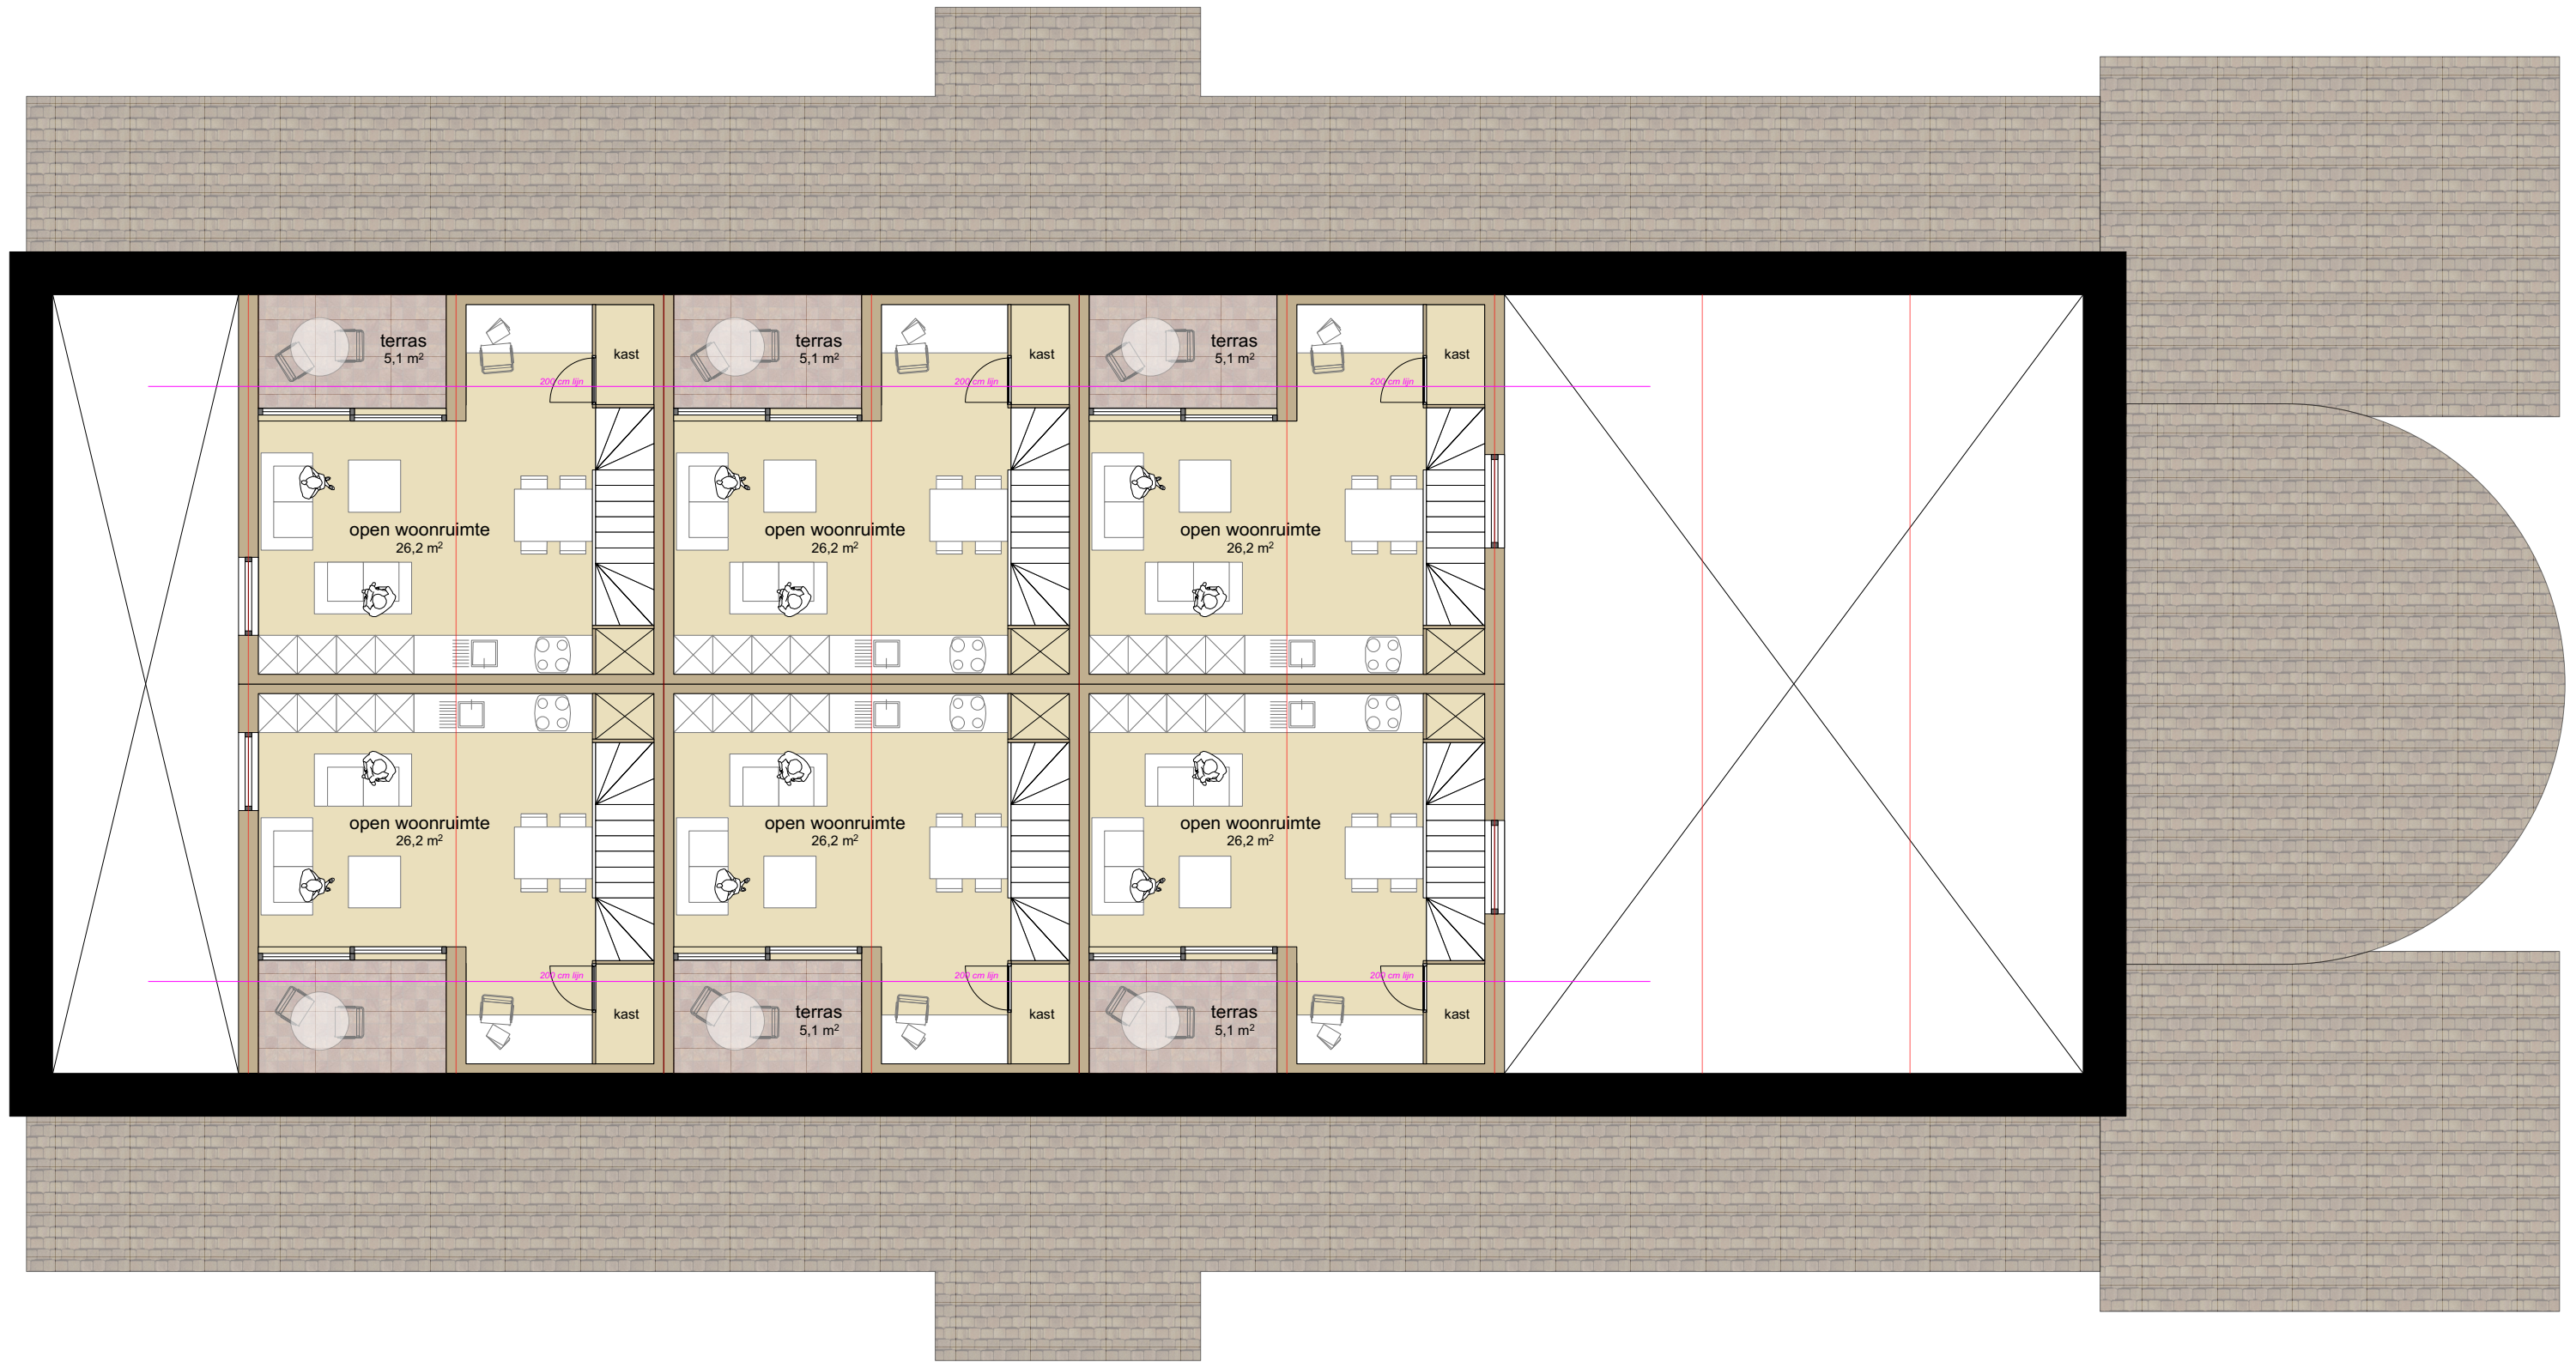

verdieping +2

20161101_schetsontwerp kerk maashees 2.vwx

De architect blijft eigenaar van zowel het architecturale concept als de plannen.
 Ingevolge de wettelijke bepalingen m.b.t. het auteursrecht heeft enkel de architect het alleenrecht op duplicatie van zowel het gebouw als de plannen.
 Noch de plannen, noch het gebouw mogen zonder zijn toestemming gepubliceerd, gekopieerd of ter inzage gegeven worden aan derden.

fase
 project
 bouwplaats
 projectnr.

schetsontwerp
 herbestemming kerk Maashees
 Goeijstraat 2 Maashees
 160074





doorsnede



20161101_schetsontwerp kerk maashees 2.vwx

De architect blijft eigenaar van zowel het architecturale concept als de plannen.
 Ingevolge de wettelijke bepalingen mbt. het auteursrecht heeft enkel de architect het alleenrecht op duplicatie van zowel het gebouw als de plannen.
 Noch de plannen, noch het gebouw mogen zonder zijn toestemming gepubliceerd, gekopieerd of ter inzage gegeven worden aan derden.

fase
 project
 bouwplaats
 projectnr.

schetsontwerp
 herbestemming kerk Maashees
 Goeijstraat 2 Maashees
 160074

d&a ARCHITECTEN

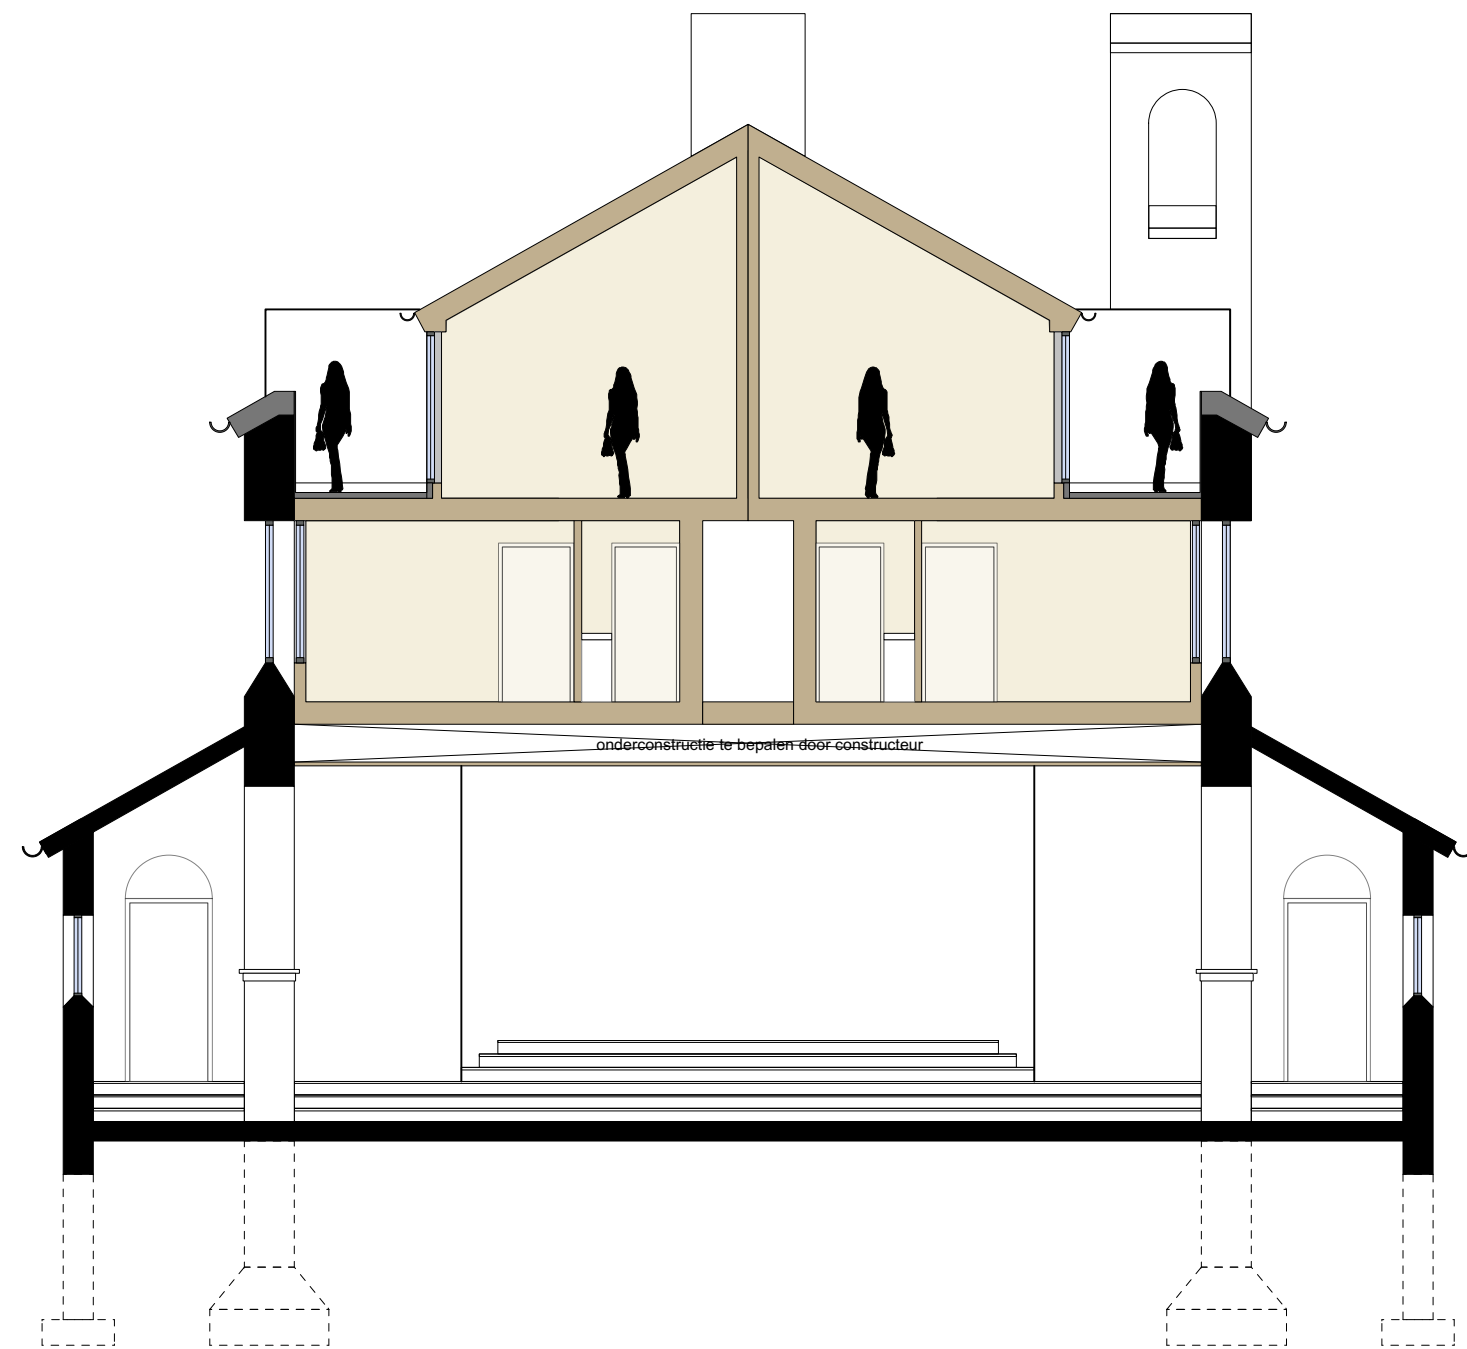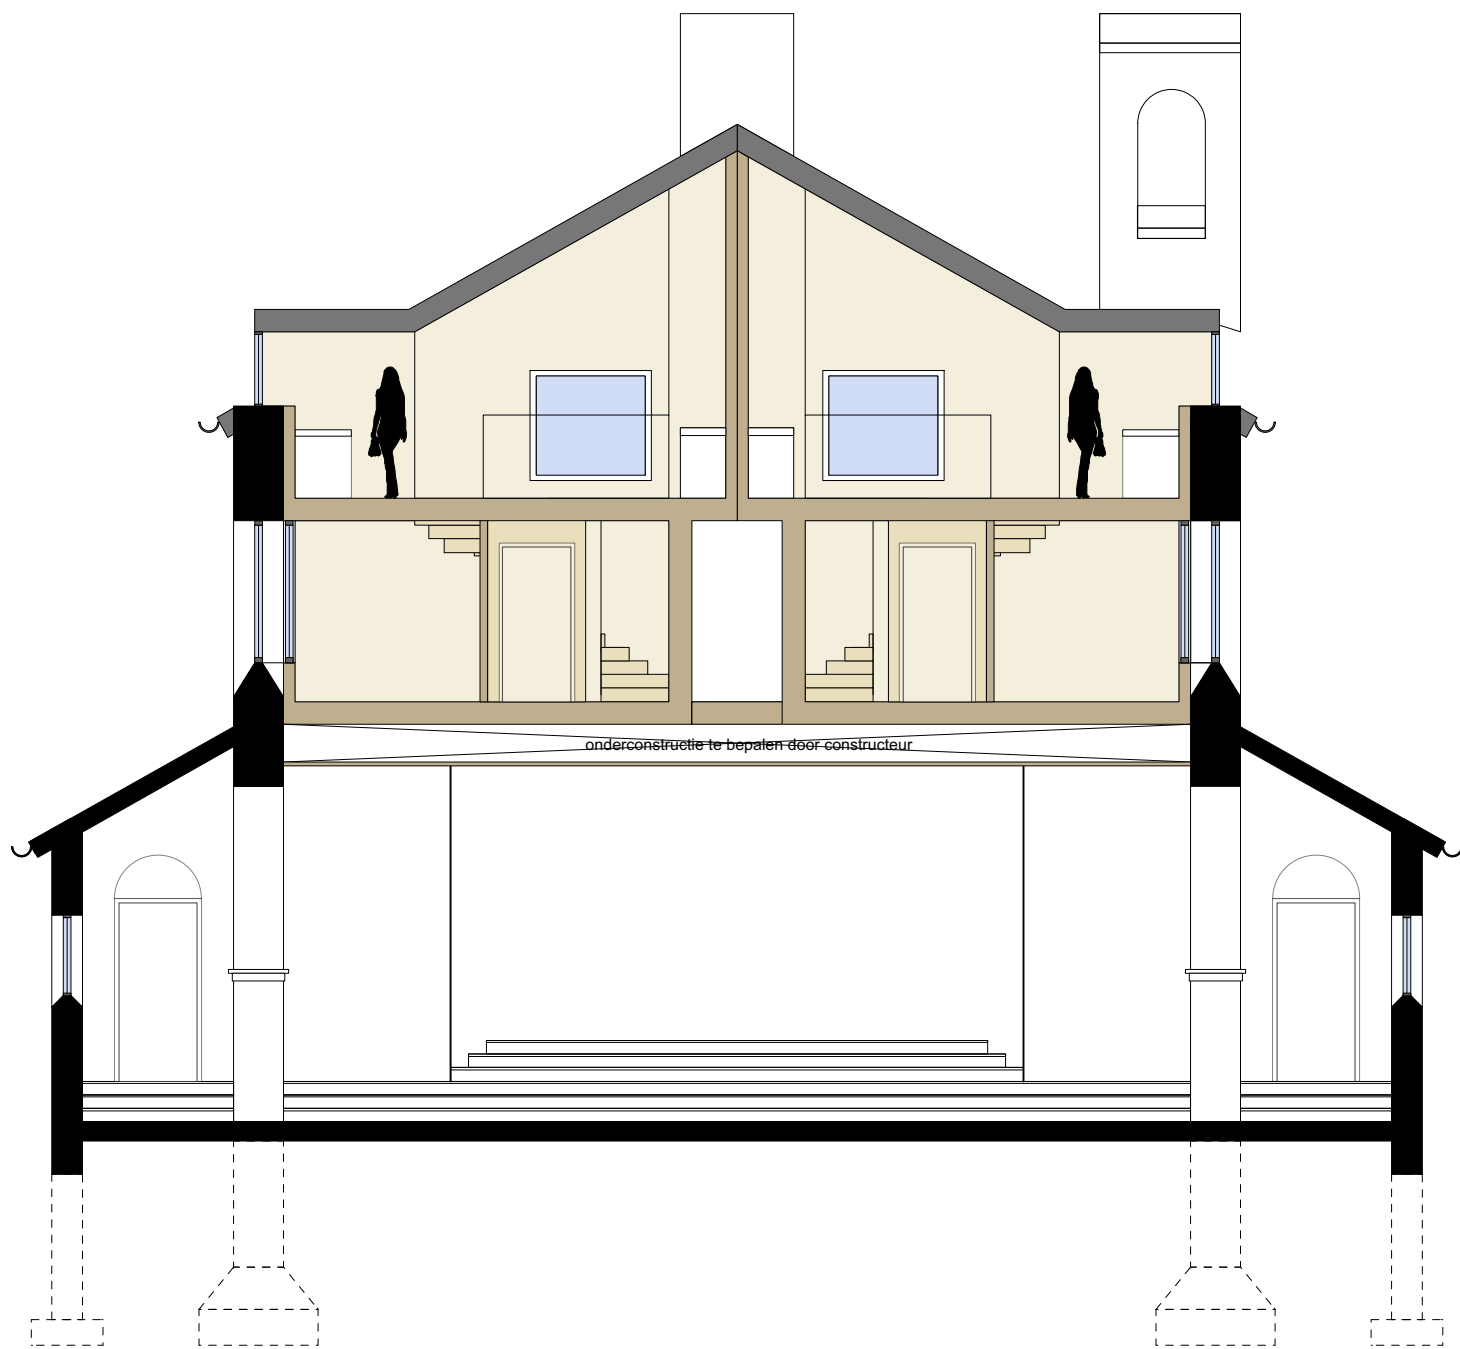

doorsnede

20161101_schetsontwerp kerk maashees 2.vwx

De architect blijft eigenaar van zowel het architecturale concept als de plannen.
 Ingevolge de wettelijke bepalingen mbt. het auteursrecht heeft enkel de architect het alleenrecht op duplicatie van zowel het gebouw als de plannen.
 Noch de plannen, noch het gebouw mogen zonder zijn toestemming gepubliceerd, gekopieerd of ter inzage gegeven worden aan derden.

fase
 project
 bouwplaats
 projectnr.

schetsontwerp
 herbestemming kerk Maashees
 Goeijstraat 2 Maashees
 160074

d&a ARCHITECTEN